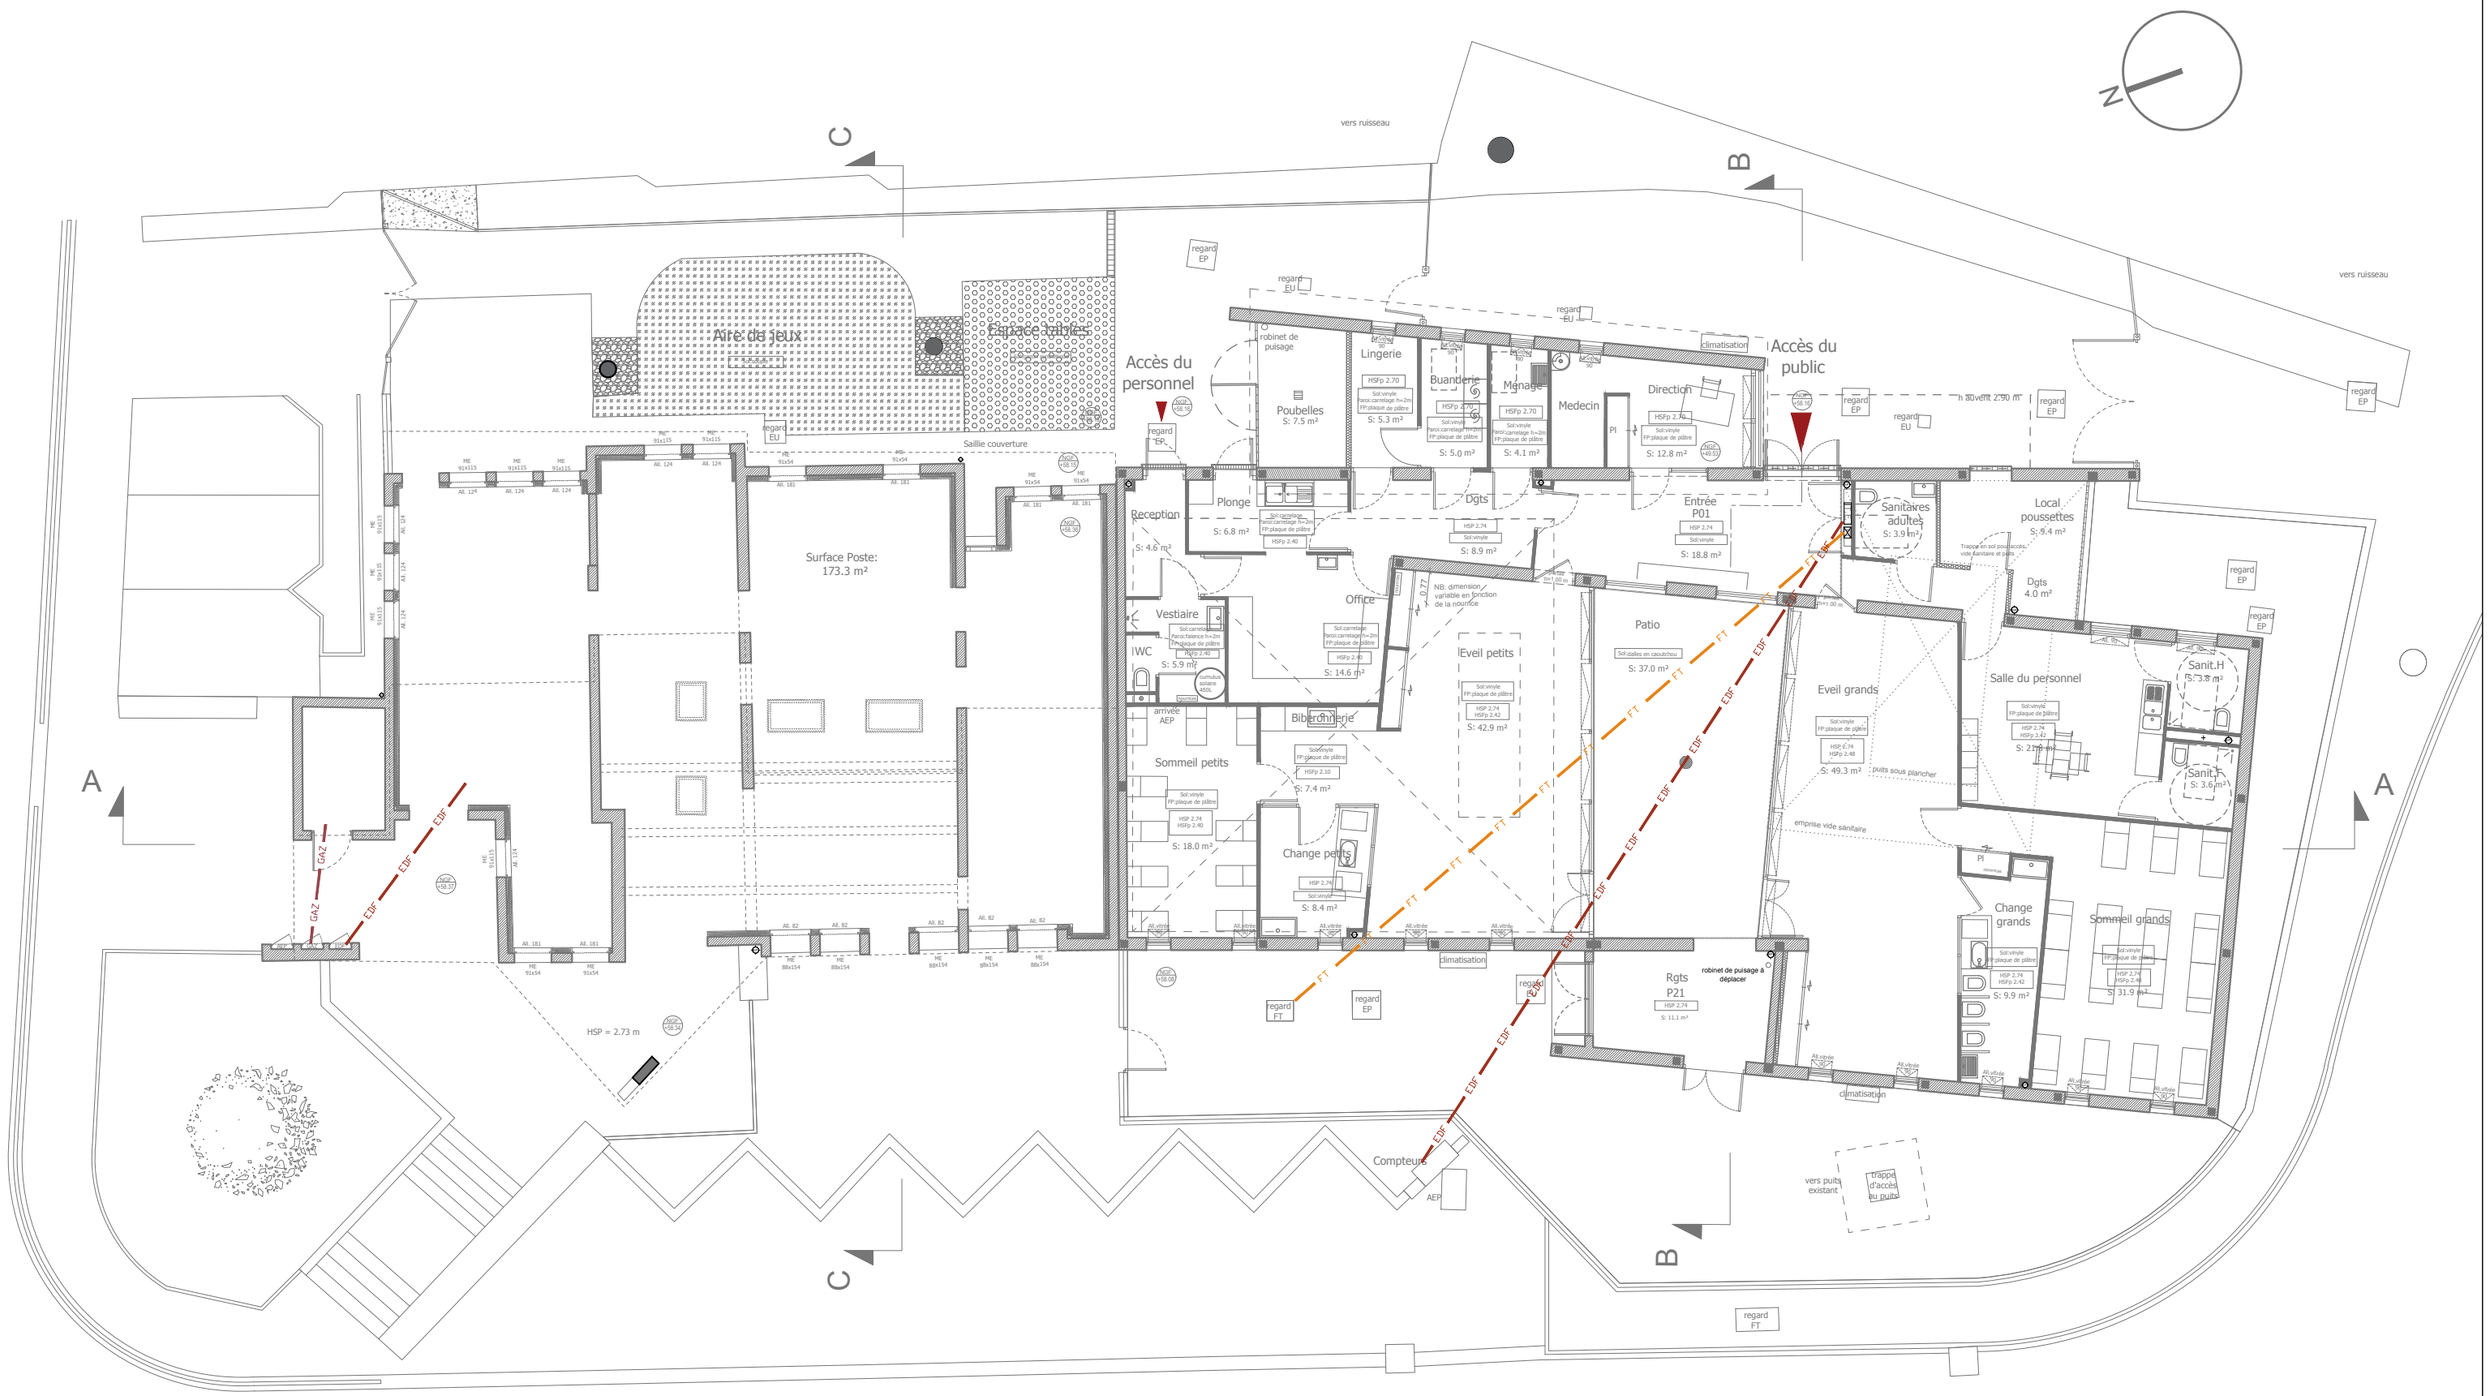

MAITRE D'ŒUVRE : OMLB architecture 3, allée de l'Espinouse - Lieu dit Puech Estève 34760 Boujan-sur-Libron Tél. : 04 67 30 87 41 - Fax : 04 67 30 52 54	**MAITRE D'OUVRAGE :** Commune de Boujan/Libron 12 rue de la Mairie 34760 Boujan/Libron tel 04 67 09 26 40	Les Sépious - Extension de la crèche	Plan des réseaux secs - Etat des lieux	Chargé(e) d'étude : JB Dessinateur : FS
		34760 - Boujan sur Libron	Dossier de consultation des entreprises — Echelle : 1/150°	Avril 2017

2.10