



COUPE AA

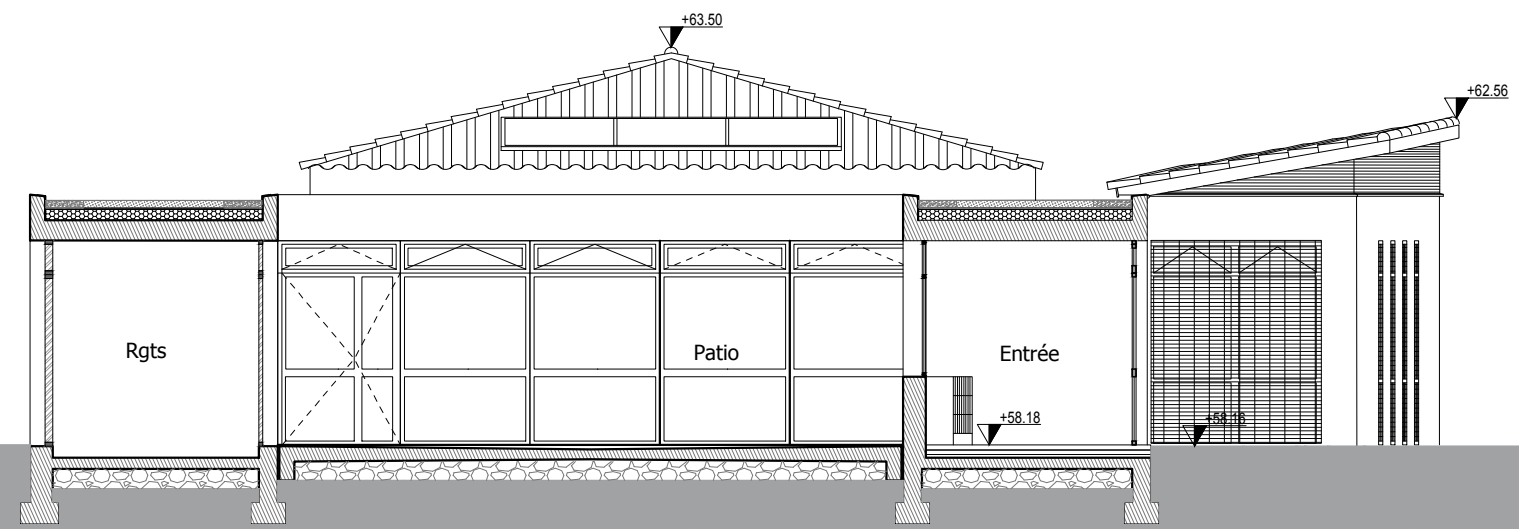

COUPE BB

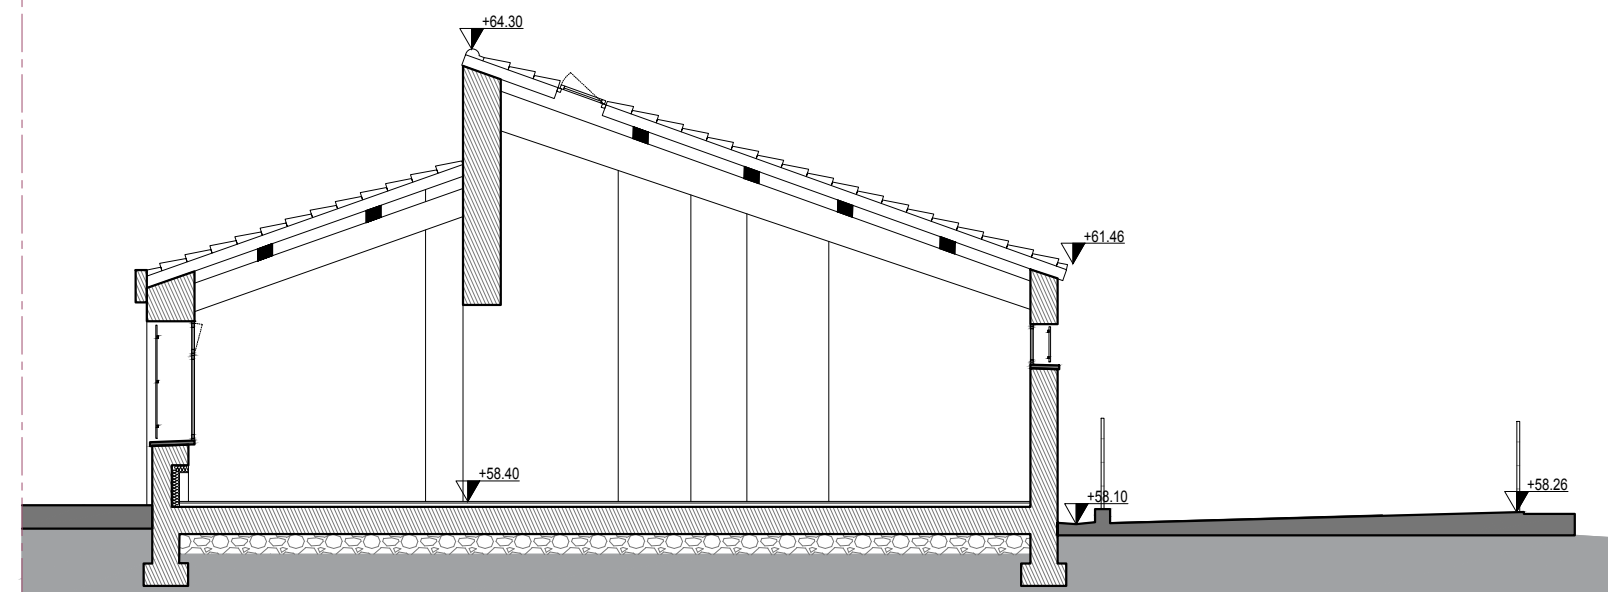

COUPE CC

MAITRE D'OEUVRE :
OMLS architecture
3, allée de l'Espinouse - Lieu dit Puech Estève
34760 Boujan-sur-Libron
Tél. : 04 67 30 87 41 - Fax : 04 67 30 52 54



MAITRE D'OUVRAGE :
Commune de Boujan/Libron
12 rue de la Mairie
34760 Boujan/Libron
tel 04 67 09 26 40



Ville de
BOUJAN
SUR
LIBRON

Les Sépius - Extension de la crèche
34760 - Boujan sur Libron

Coupes - Etat des lieux

Dossier de consultation des entreprises

Echelle : 1/100°

Chargé(e) d'étude : JB
Dessinateur : FS
Avril 2017