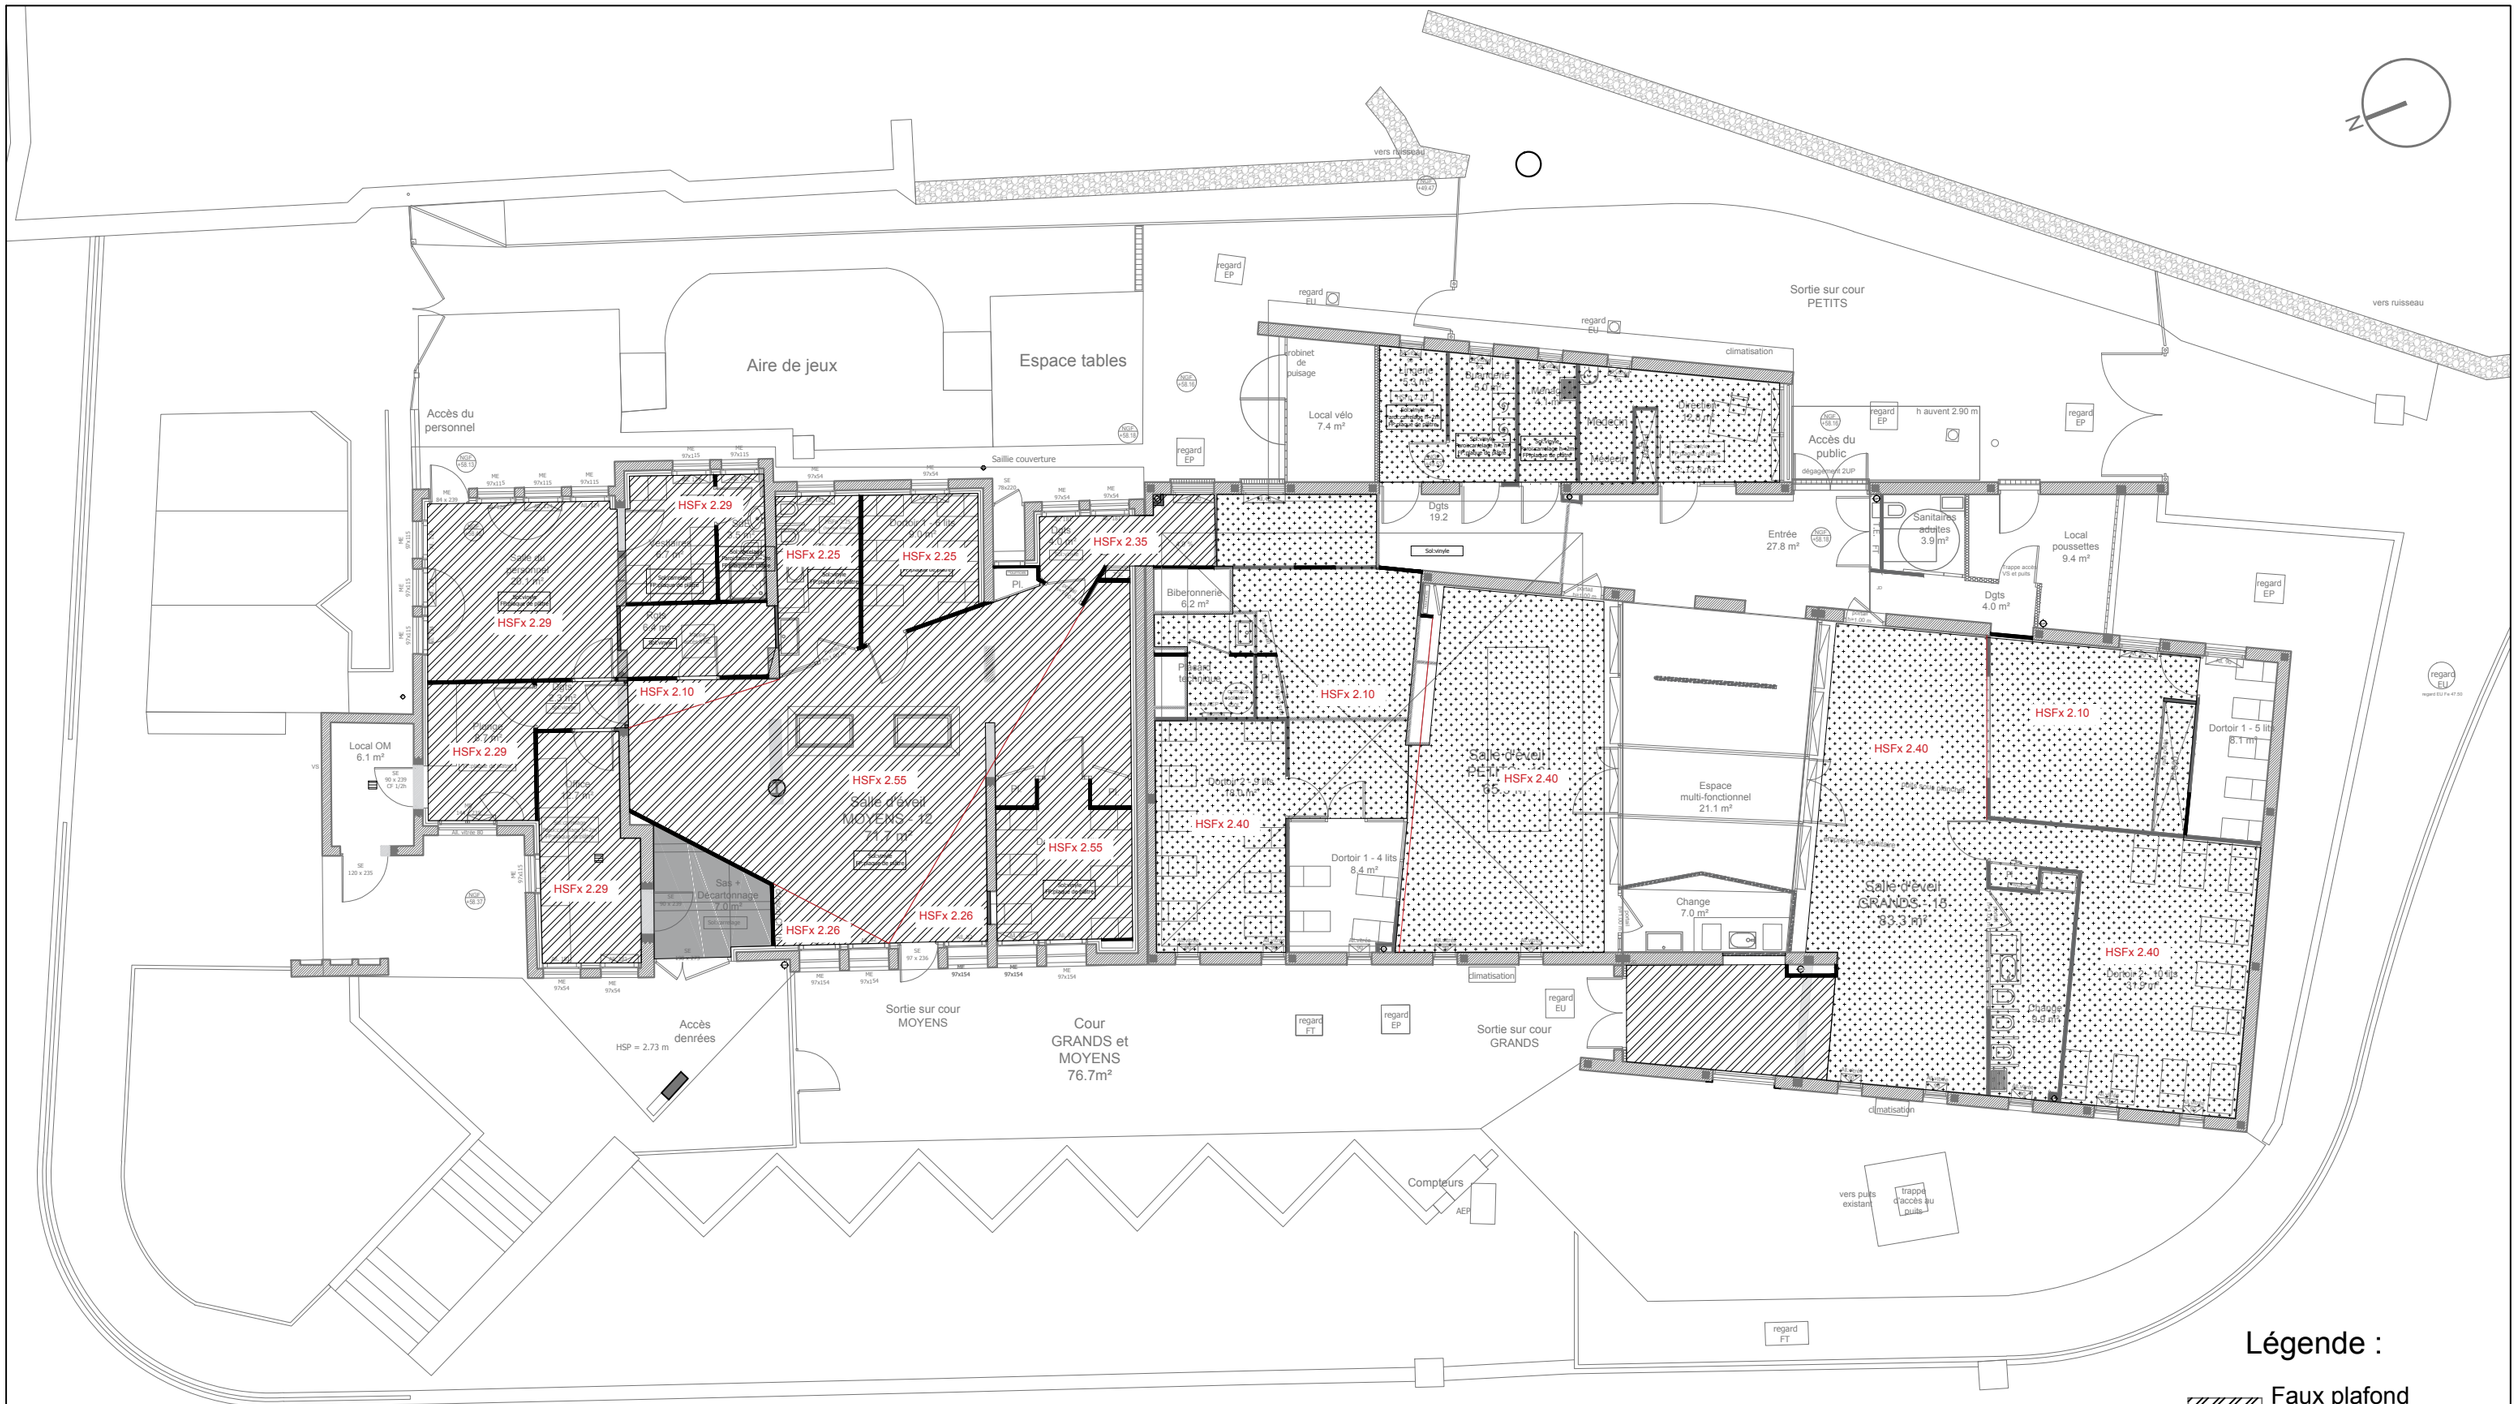

Légende :

- Faux plafond à créer en plaque de platre
- Faux plafond CF 1h
- Faux plafond existant Hors projet

MAITRE D'ŒUVRE :
OMLB architecture
3, allée de l'Espinouse - Lieu dit Puech Estève
34760 Boujan-sur-Libron
Tél. : 04 67 30 87 41 - Fax : 04 67 30 52 54

MAITRE D'OUVRAGE :
Commune de Boujan/Libron
12 rue de la Mairie
34760 Boujan/Libron
tel 04 67 09 26 40

Les Sépious - Extension de la crèche

34760 - Boujan sur Libron

Plan des faux plafond - Projet

Dossier de consultation des entreprises

Echelle : 1/150°

Chargé(e) d'étude : JB
Dessinateur : FS

Avril 2017

3.7