




COUPE CC

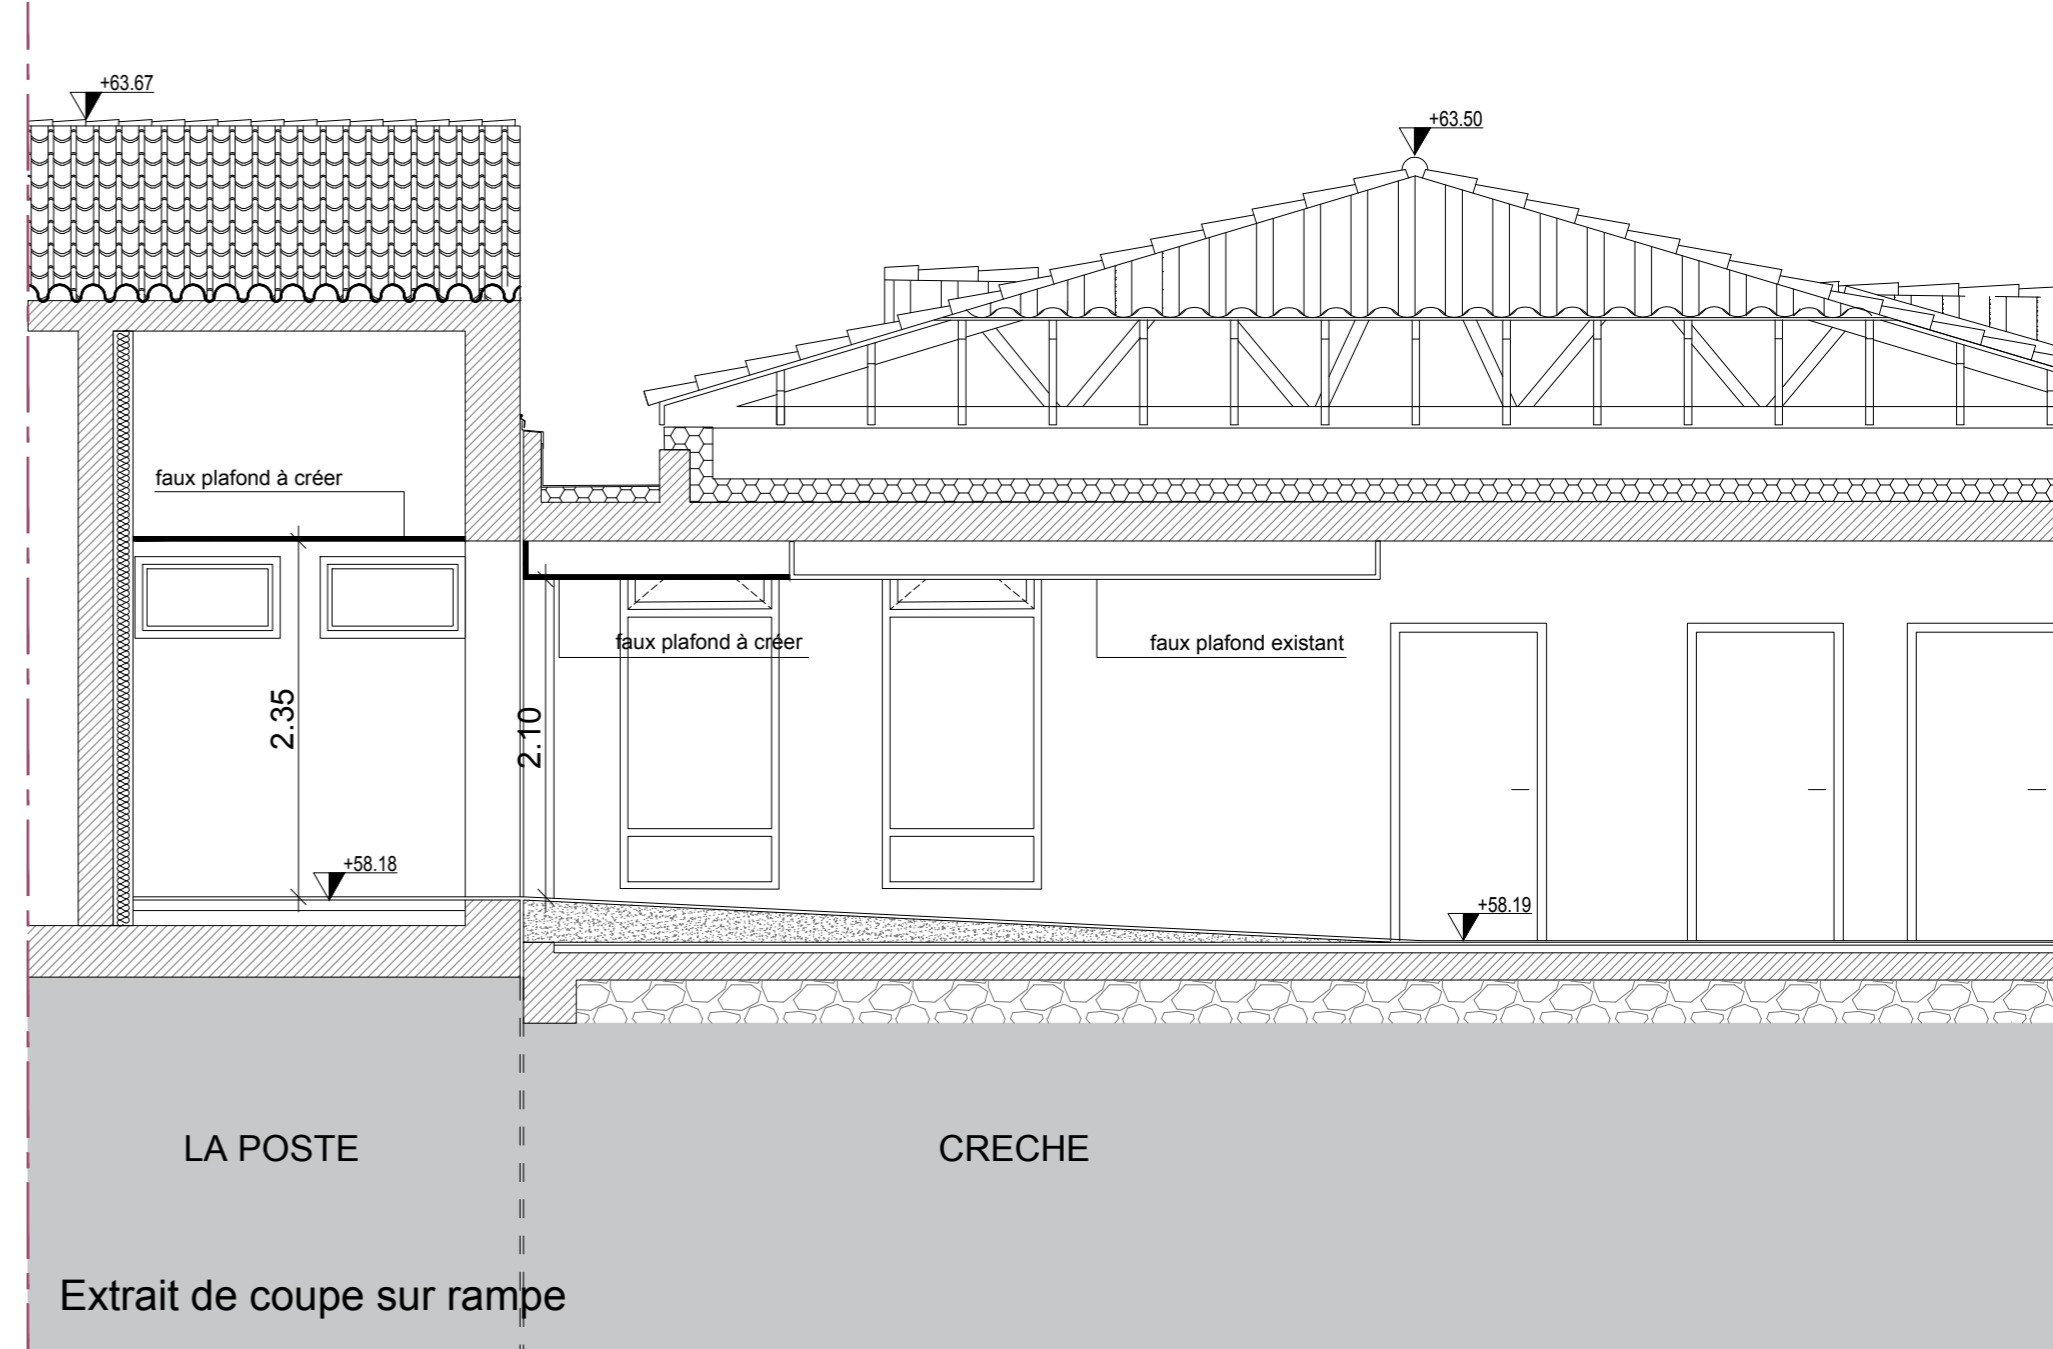

Extrait de coupe sur rampe

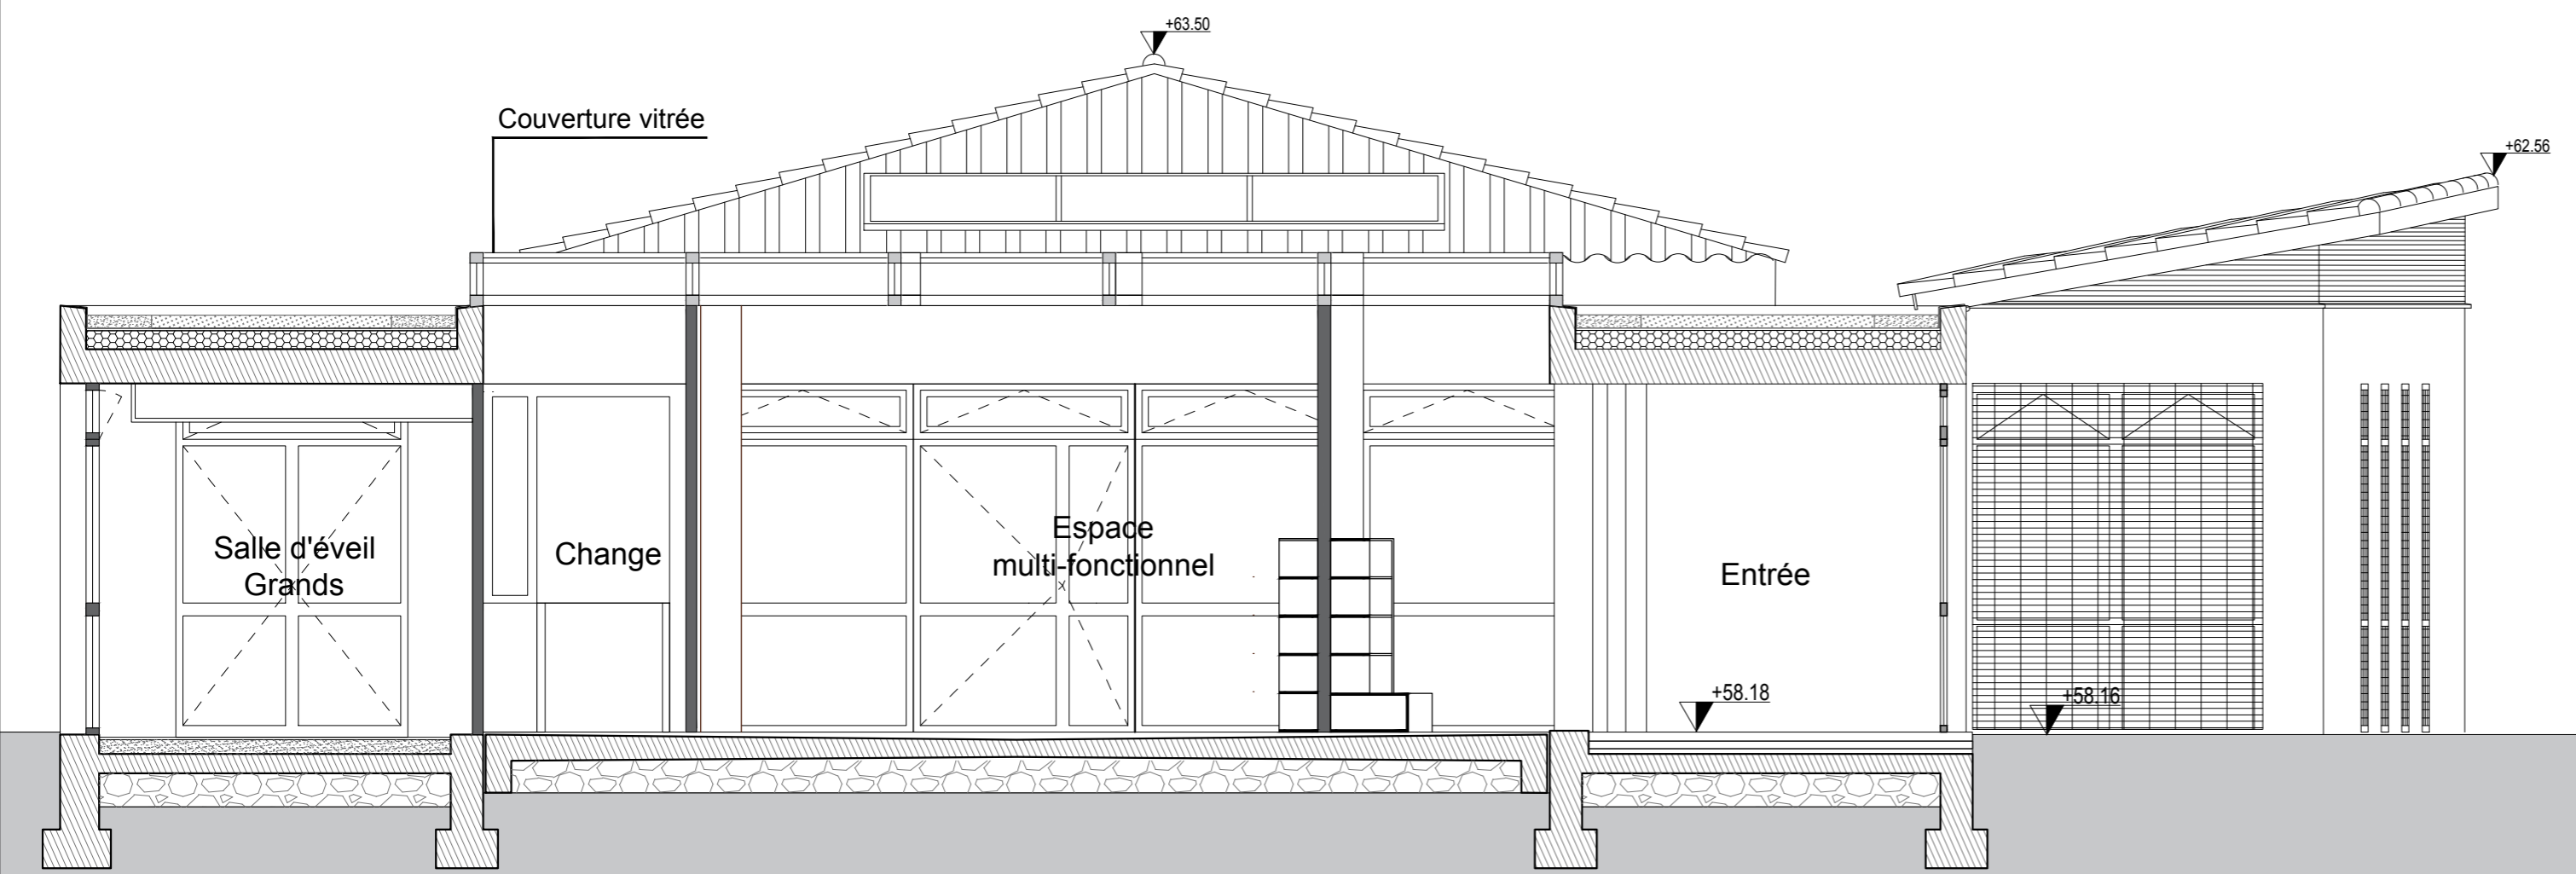

COUPE BB

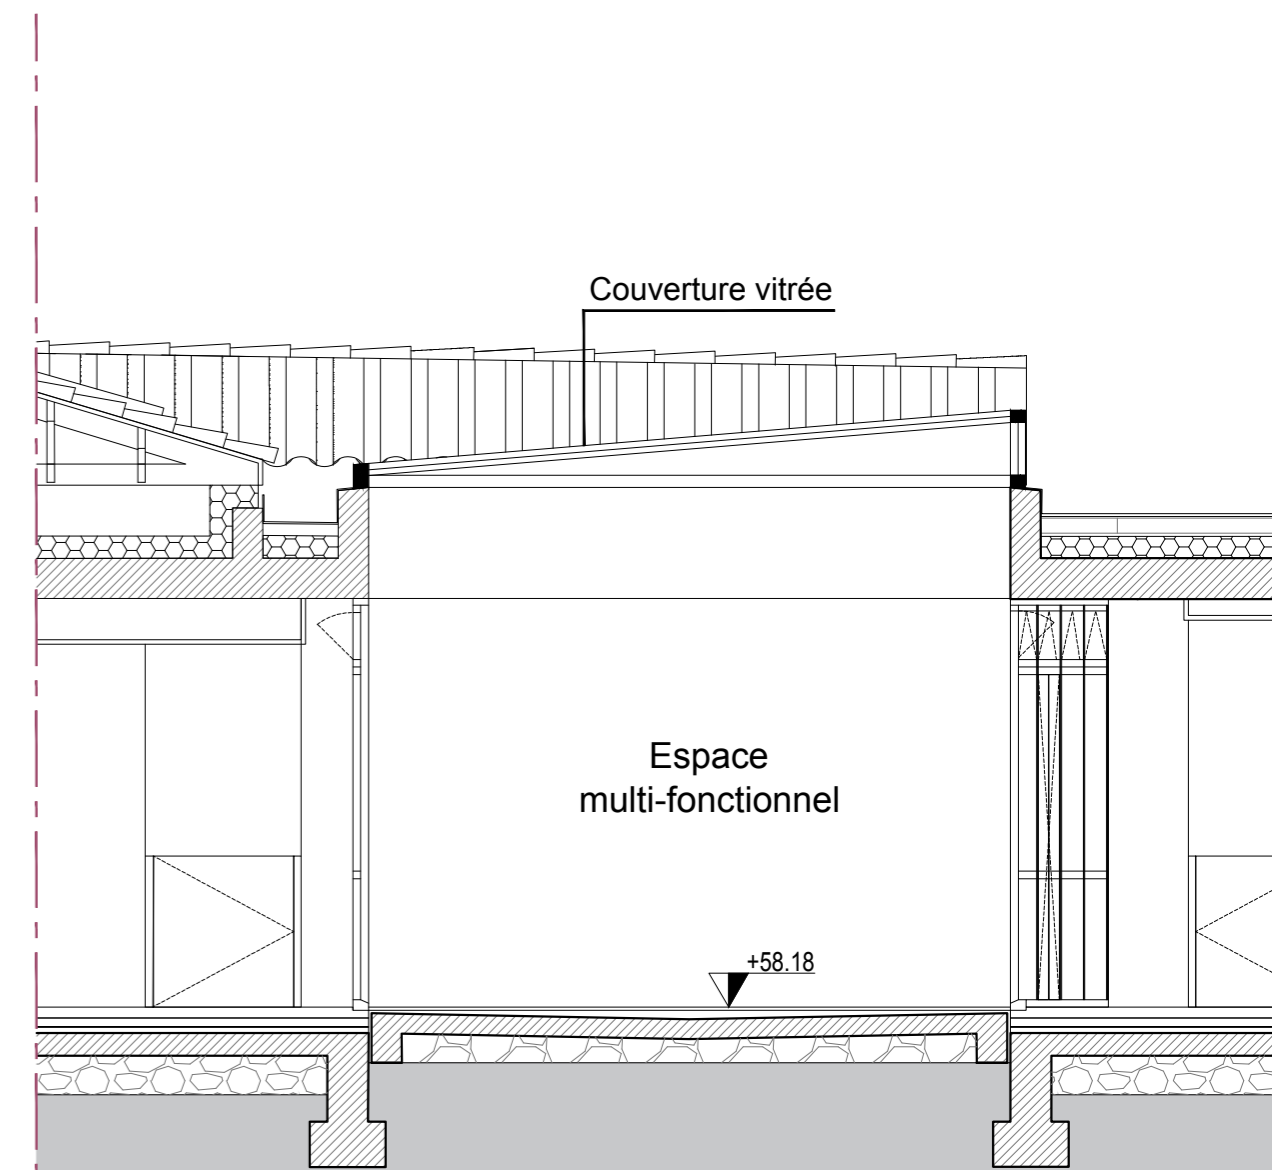

COUPE AA - Extrait